


sc: 1 : 2.000

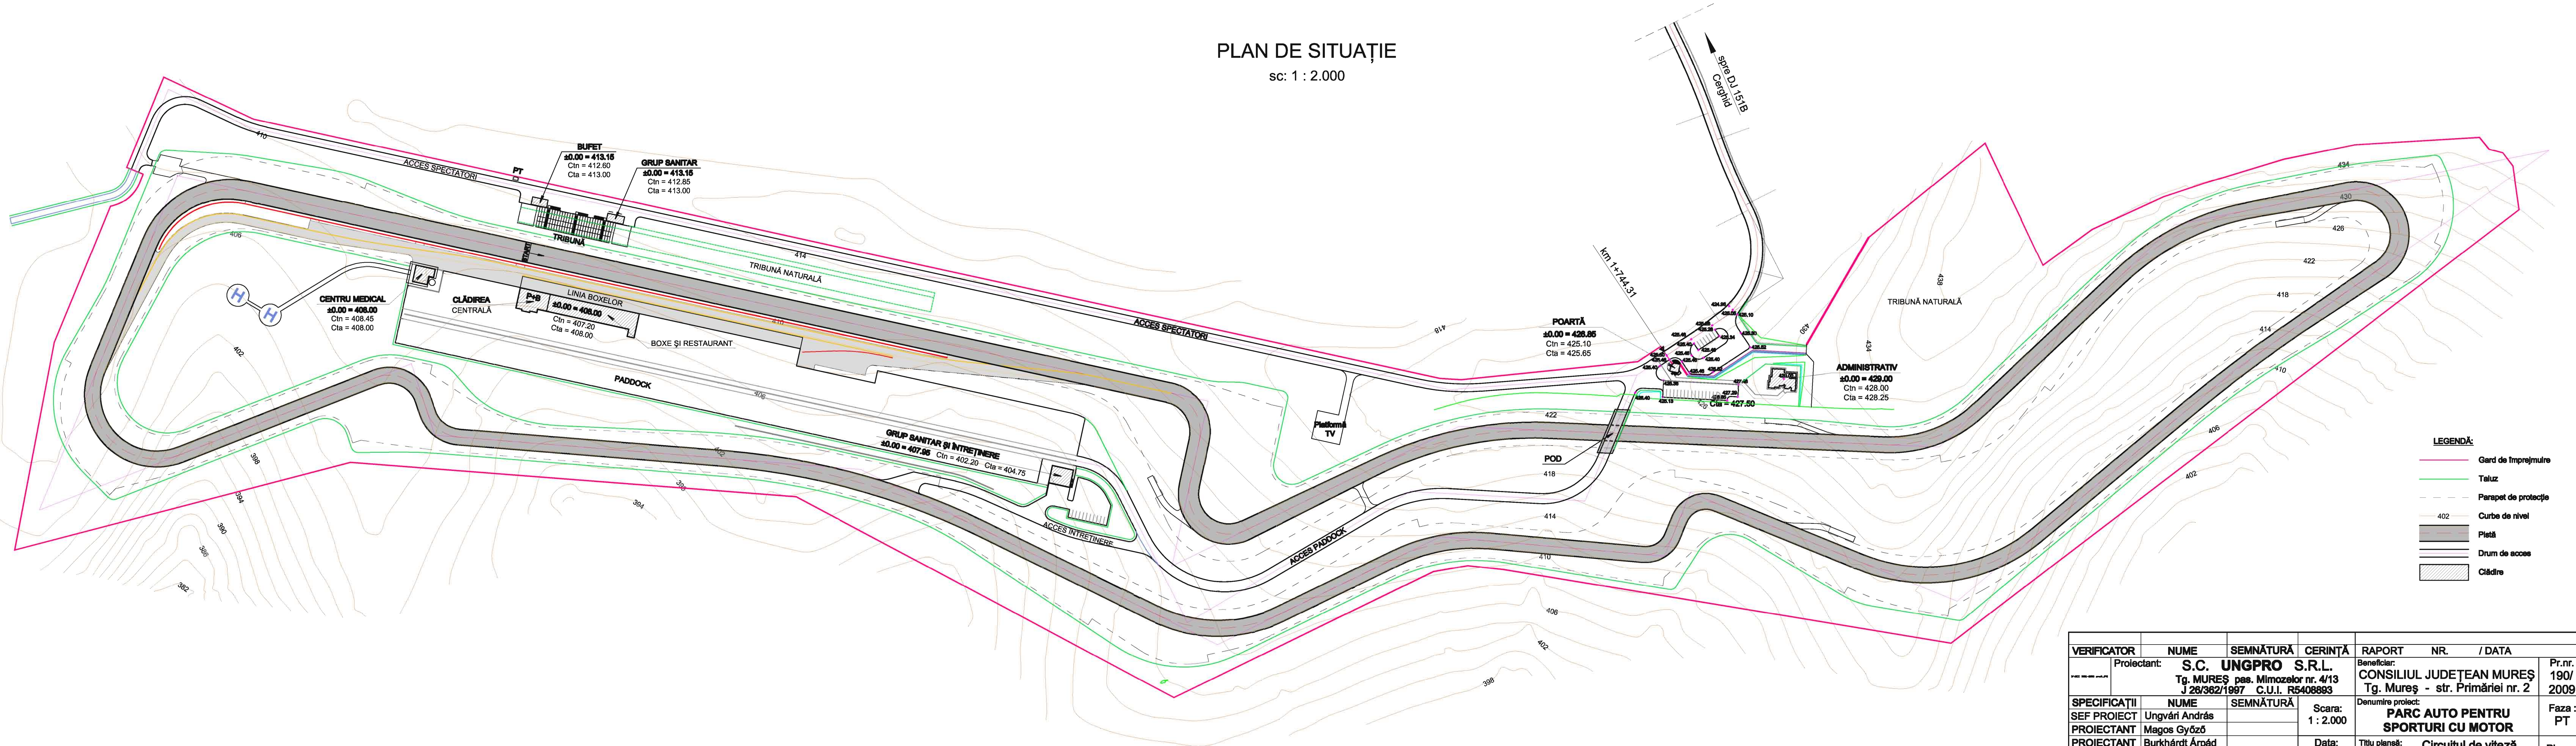

VERIFICATOR		NUME	SEMNĂTURĂ	CERINȚĂ	RAPORT	NR.	/ DATA
Proiectant:		S.C. UNGPRO S.R.L. Tg. MUREȘ pas. Mîmozeilor nr. 4/13 J26/362/1997 C.U.I. R5408893			Beneficiar:		Pr.nr.
<small>PARC 190-000 10/2009</small>					CONSILIUL JUDEȚEAN MUREȘ Tg. Mureș - str. Primăriei nr. 2		190/ 2009
SPECIFICAȚII	NUME	SEMNĂTURĂ	Scara: 1 : 2.000 Data: Trim. II / 2009	Denumire proiect:		PARC AUTO PENTRU SPORTURI CU MOTOR	Faza: PT
SEF PROIECT	Ungvári András						
PROIECTANT	Magos Győző						
PROIECTANT	Burkhárdt Árpád						
DESENAT	Negrea Cristian						
VERIFICAT	Vereş Iosif			Titlu planșă:		Circuitul de viteză Plan de situație	Pl. nr. D 2